


Załącznik do wykazu nr 17/2026

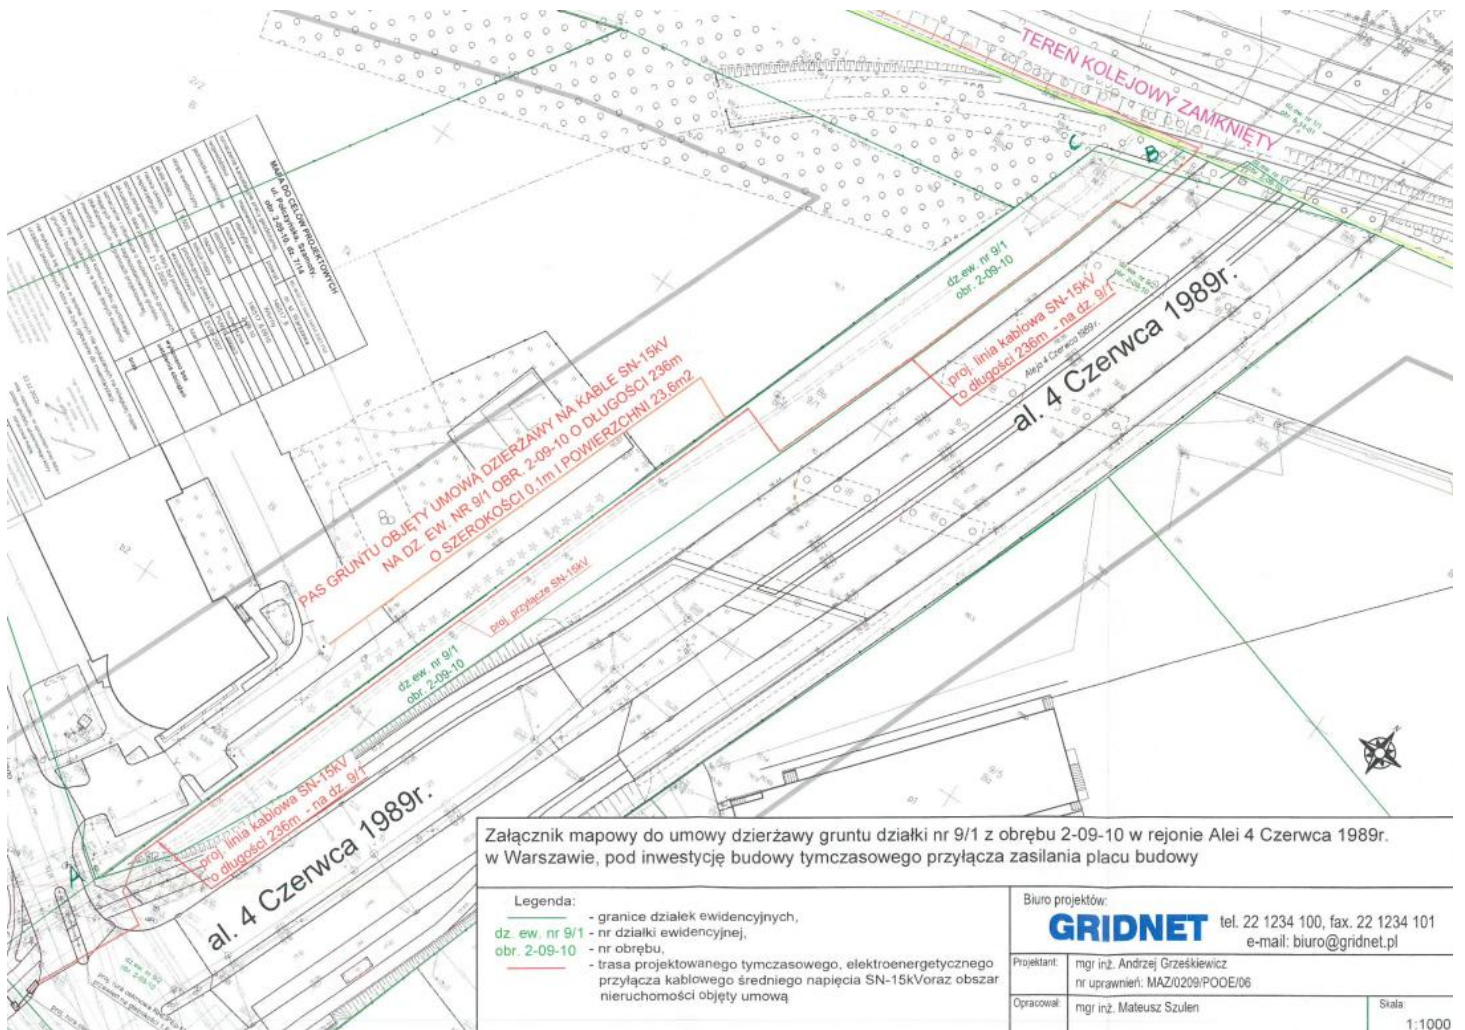

Załącznik mapowy do umowy dzierżawy gruntu działki nr 9/1 z obrębu 2-09-10 w rejonie Alei 4 Czerwca 1989r. w Warszawie, pod inwestycję budowy tymczasowego przyłącza zasilania placu budowy

Legenda:	
-	granice działek ewidencyjnych,
dz. ew. nr 9/1	- nr działki ewidencyjnej,
obr. 2-09-10	- nr obrębu,
-	trasa projektowanego tymczasowego, elektroenergetycznego przyłącza kablowego średniego napięcia SN-15kV oraz obszar nieruchomości objęty umową

Biuro projektów:		tel. 22 1234 100, fax. 22 1234 101	
GRIDNET		e-mail: biuro@gridnet.pl	
Projektant:	mgr inż. Andrzej Grzeskiewicz		
	nr uprawnień: MAZ/0209/P/OOE/06		
Opracował:	mgr inż. Mateusz Szulen	Skala:	1:1000