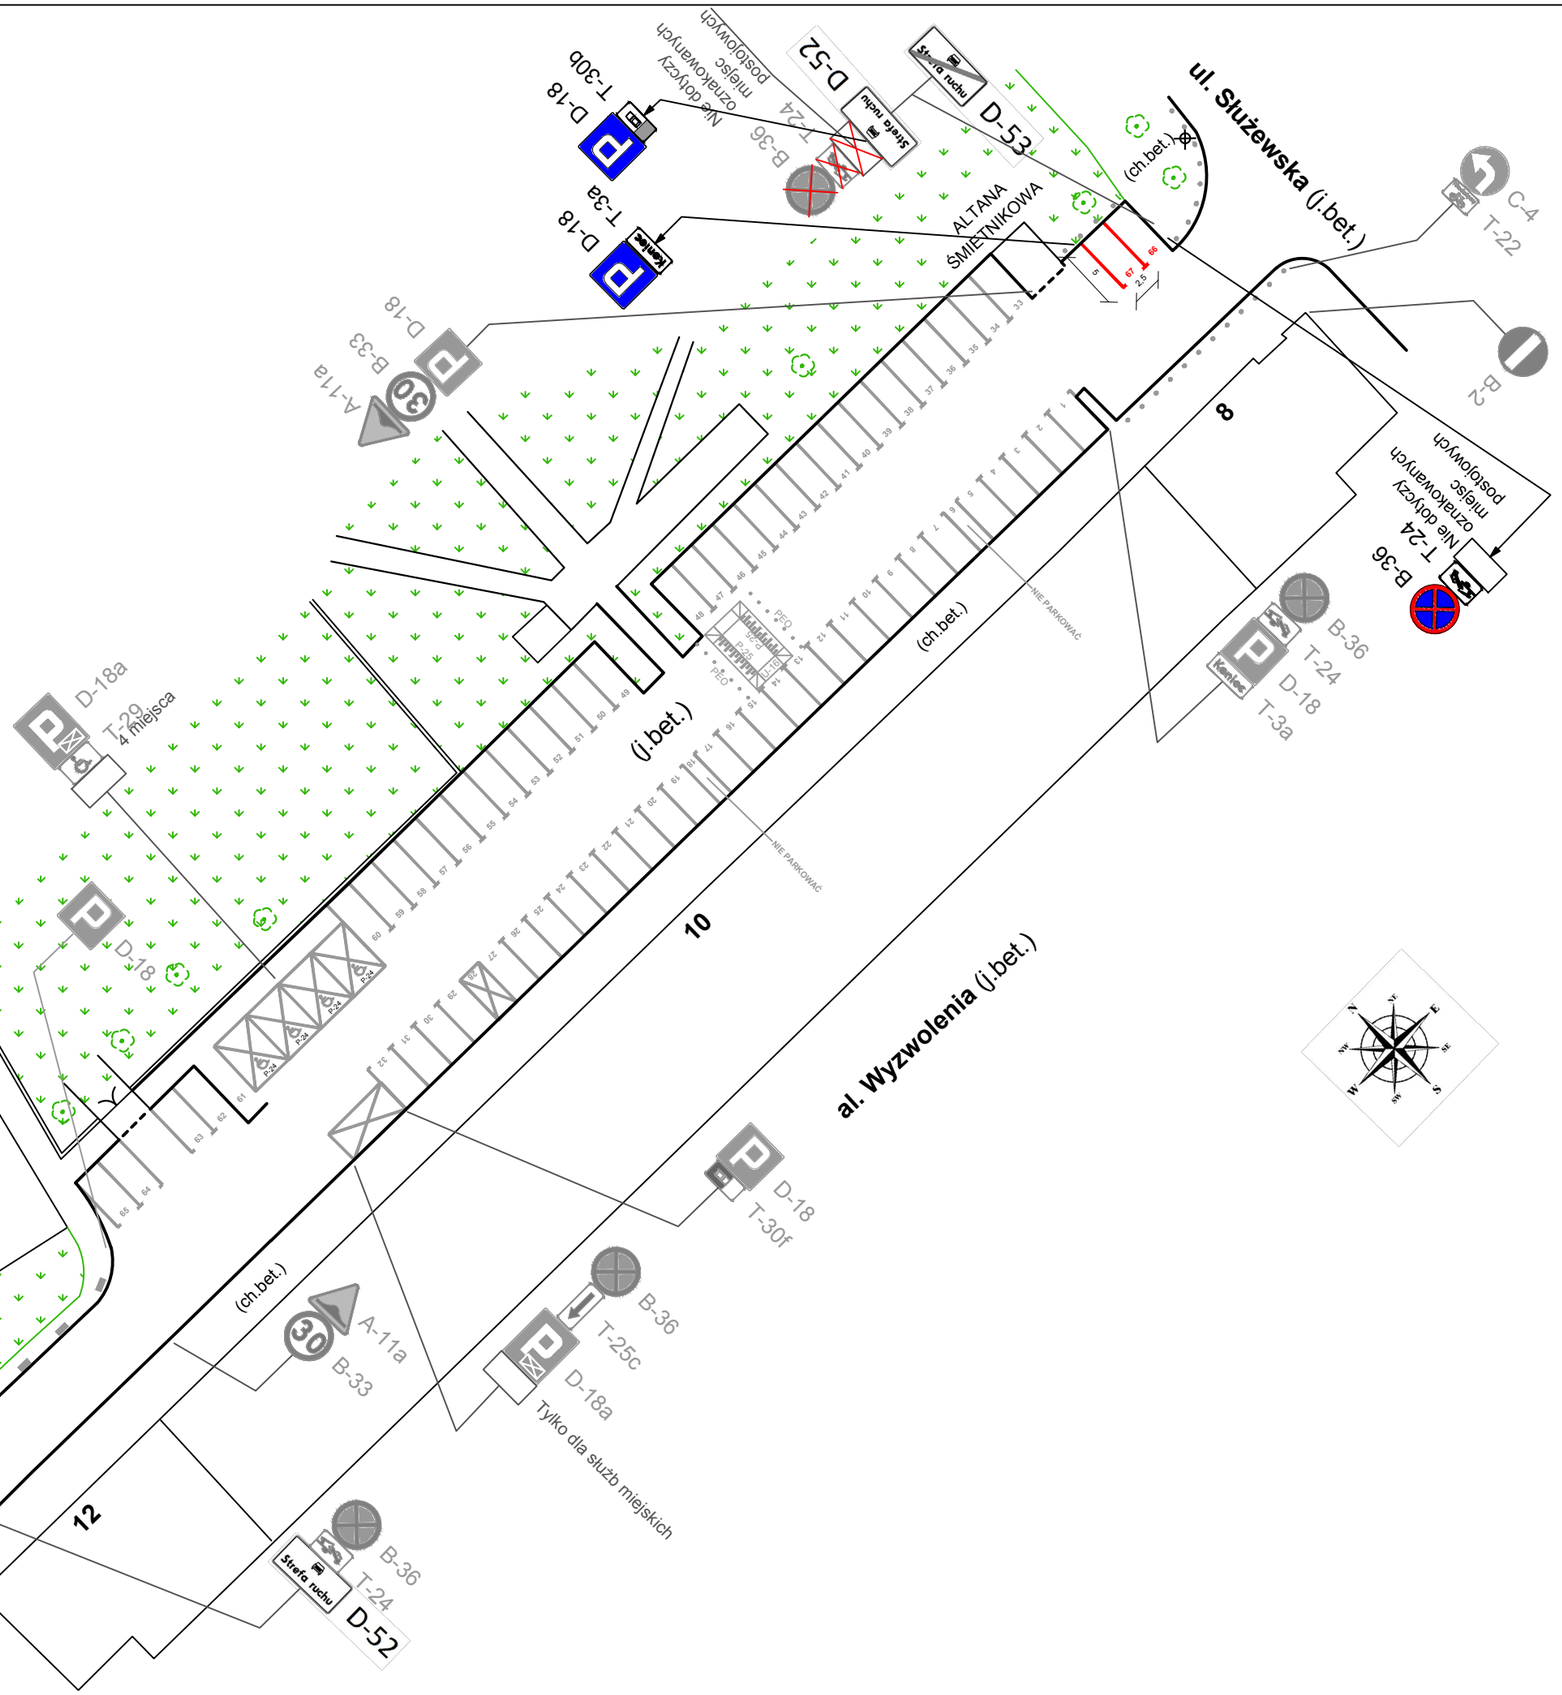

LEGENDA

- istniejące znaki pionowe (D-18)
- projektowane znaki pionowe (D-18)
- usuwane znaki pionowe (D-18)
- istniejące znaki poziome
- projektowane znaki poziome
- usuwane znaki poziome
- istniejące słupki blokujące
- projektowane słupki blokujące
- usuwane słupki blokujące

Plan orientacyjny skala 1:10 000



Inwestor:

ZARZĄD TERENÓW PUBLICZNYCH
ul. Podwale 23, 00-261 Warszawa
tel. 22 277 05 01, sekretariat@ztp.waw.pl
www.ztp.waw.pl

Lokalizacja:

Droga wewnętrzna przy al. Wyzwolenia w Warszawie
Działka: 119; Obręb: 5-05-07

Tytuł projektu:

Projekt stałej organizacji ruchu

Autor:
mgr inż. Justyna Kubiak
tel. 22 277 05 38, e-mail: J.kubiak@ztp.waw.pl

Podpis:

Rys. nr 1	**Skala:** 1:500	**Data:** 02.2019 r.