



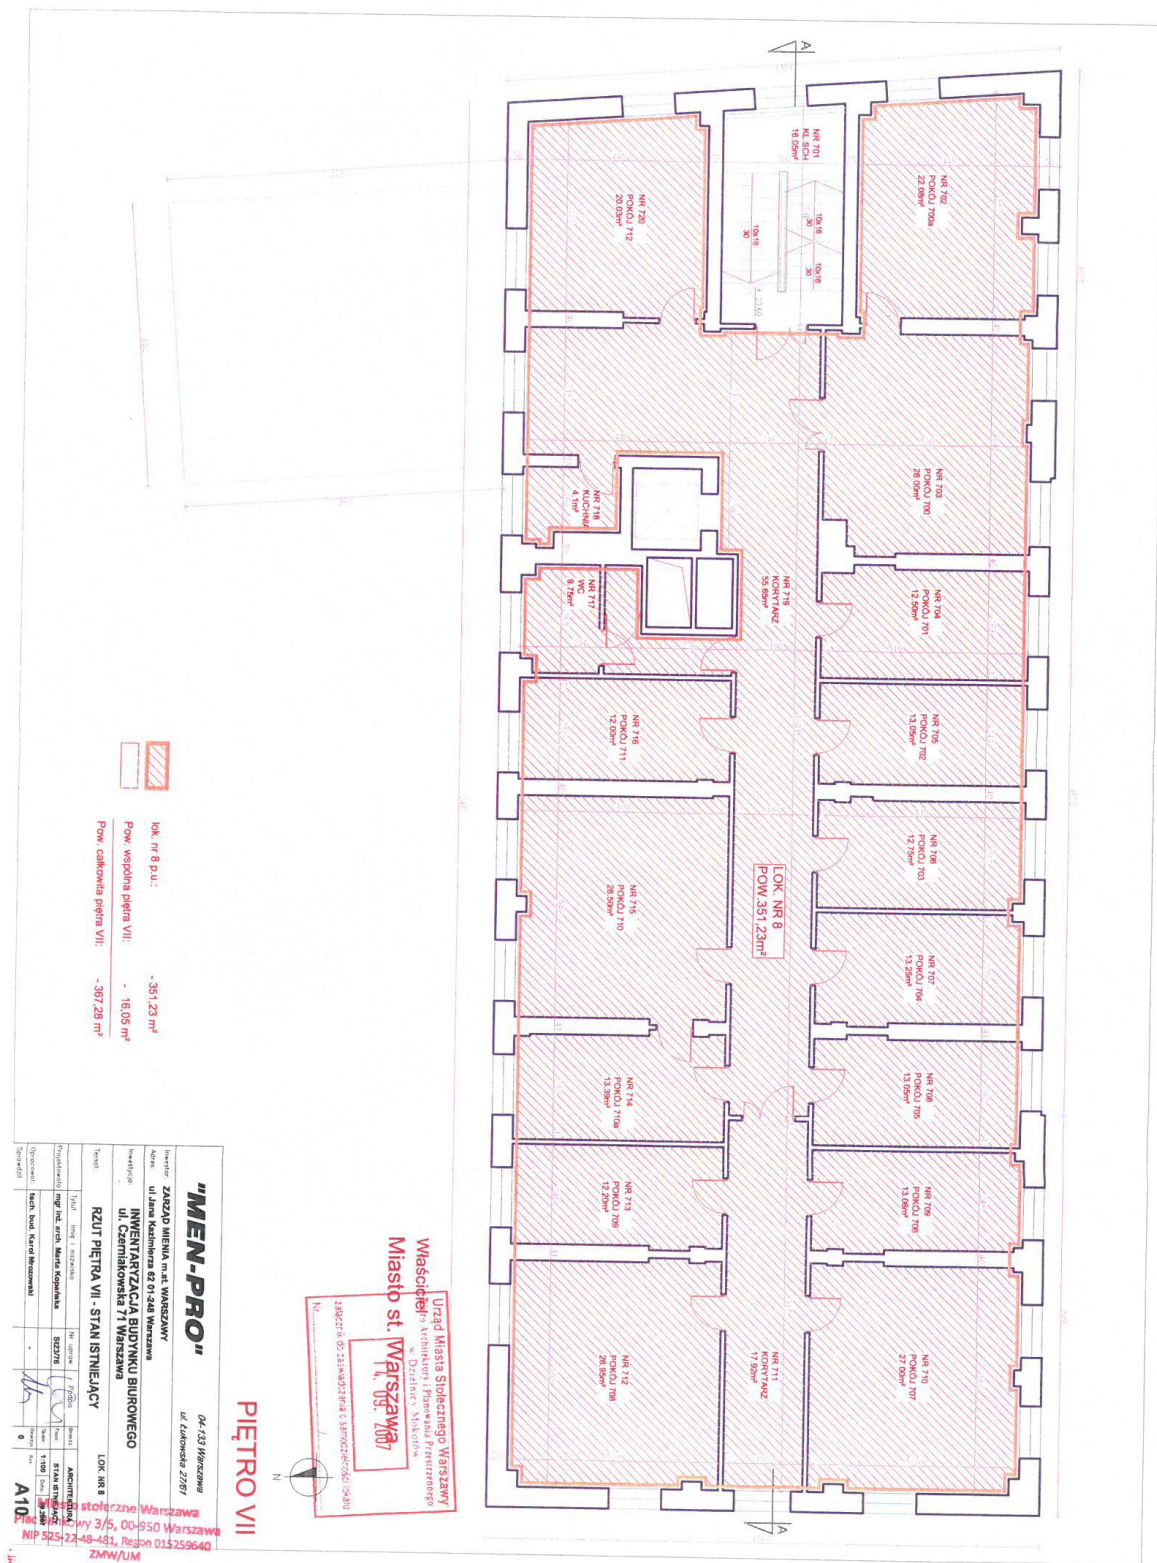

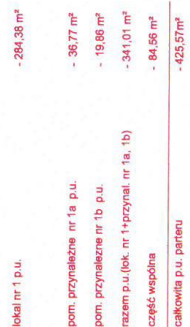

Właściciel
Urząd Miasta Stołecznego Warszawy
Miasto Stołeczne Warszawa

16. 09. 2007

Wzrost: 1,70 m, Ciężar ciała: 60 kg, Ciężar ciała w % do wzrostu: 35,3 %

PARTER

"MEN-PRO"

04-133 Warszawa
ul. Łukowska 27/61

10/17 BNSHOWZ.IT

BIURO WEGO

LOK. NR 1
POM. PRZYNALEŻNE
NR 1a, 1b

NR 1a, 1b	ARCHITEKTURA	STAN ISTNIEJĄCY
-----------	--------------	-----------------

1:100	Date:	09.2007
-------	-------	---------

Fig. A3

A3